



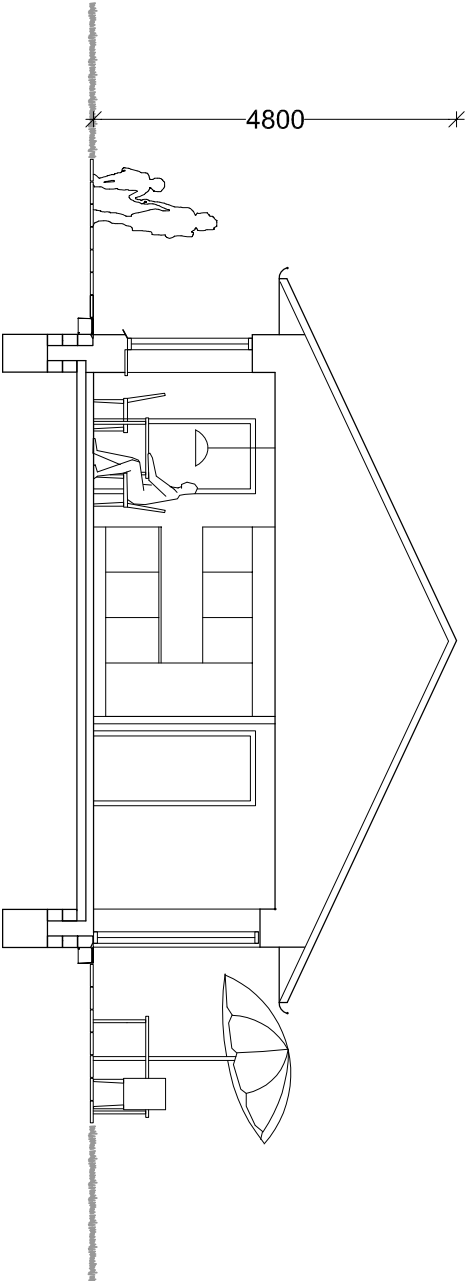

Udhæng beskytter facaden mod vejrlig



Facader med træbeklædning og tage af stål eller tagpap

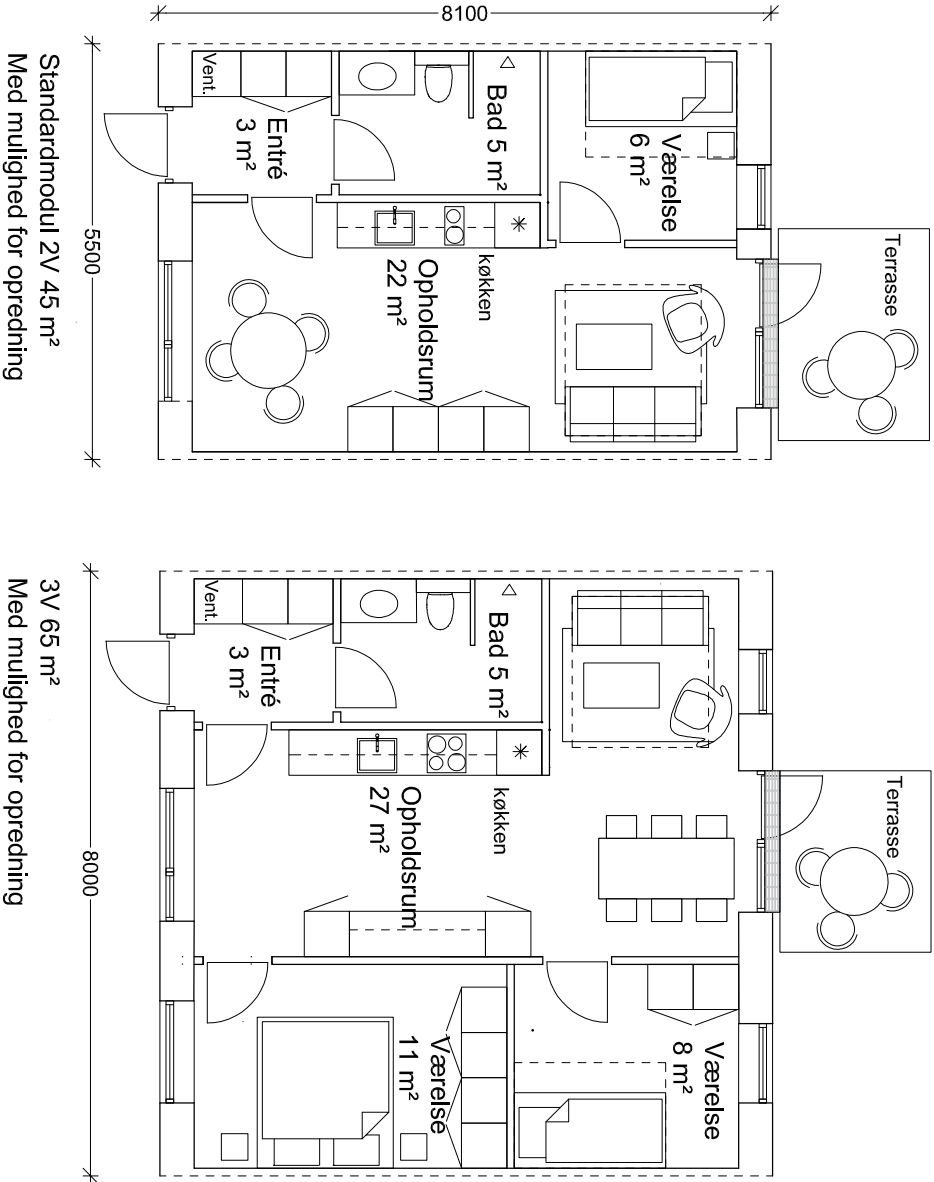

Region Hovedstaden				
Forslag til tjenesteboliger i Rønne				
Princip for tjenestebolig				
SK02				
Skala: 1:100	Tegner: NB	Sags nr.: 25-3511	Dato: 16.10.2025	
H+ARKITEKTER A/S	KS:	Mail: info@hplus.dk		Rev.:

