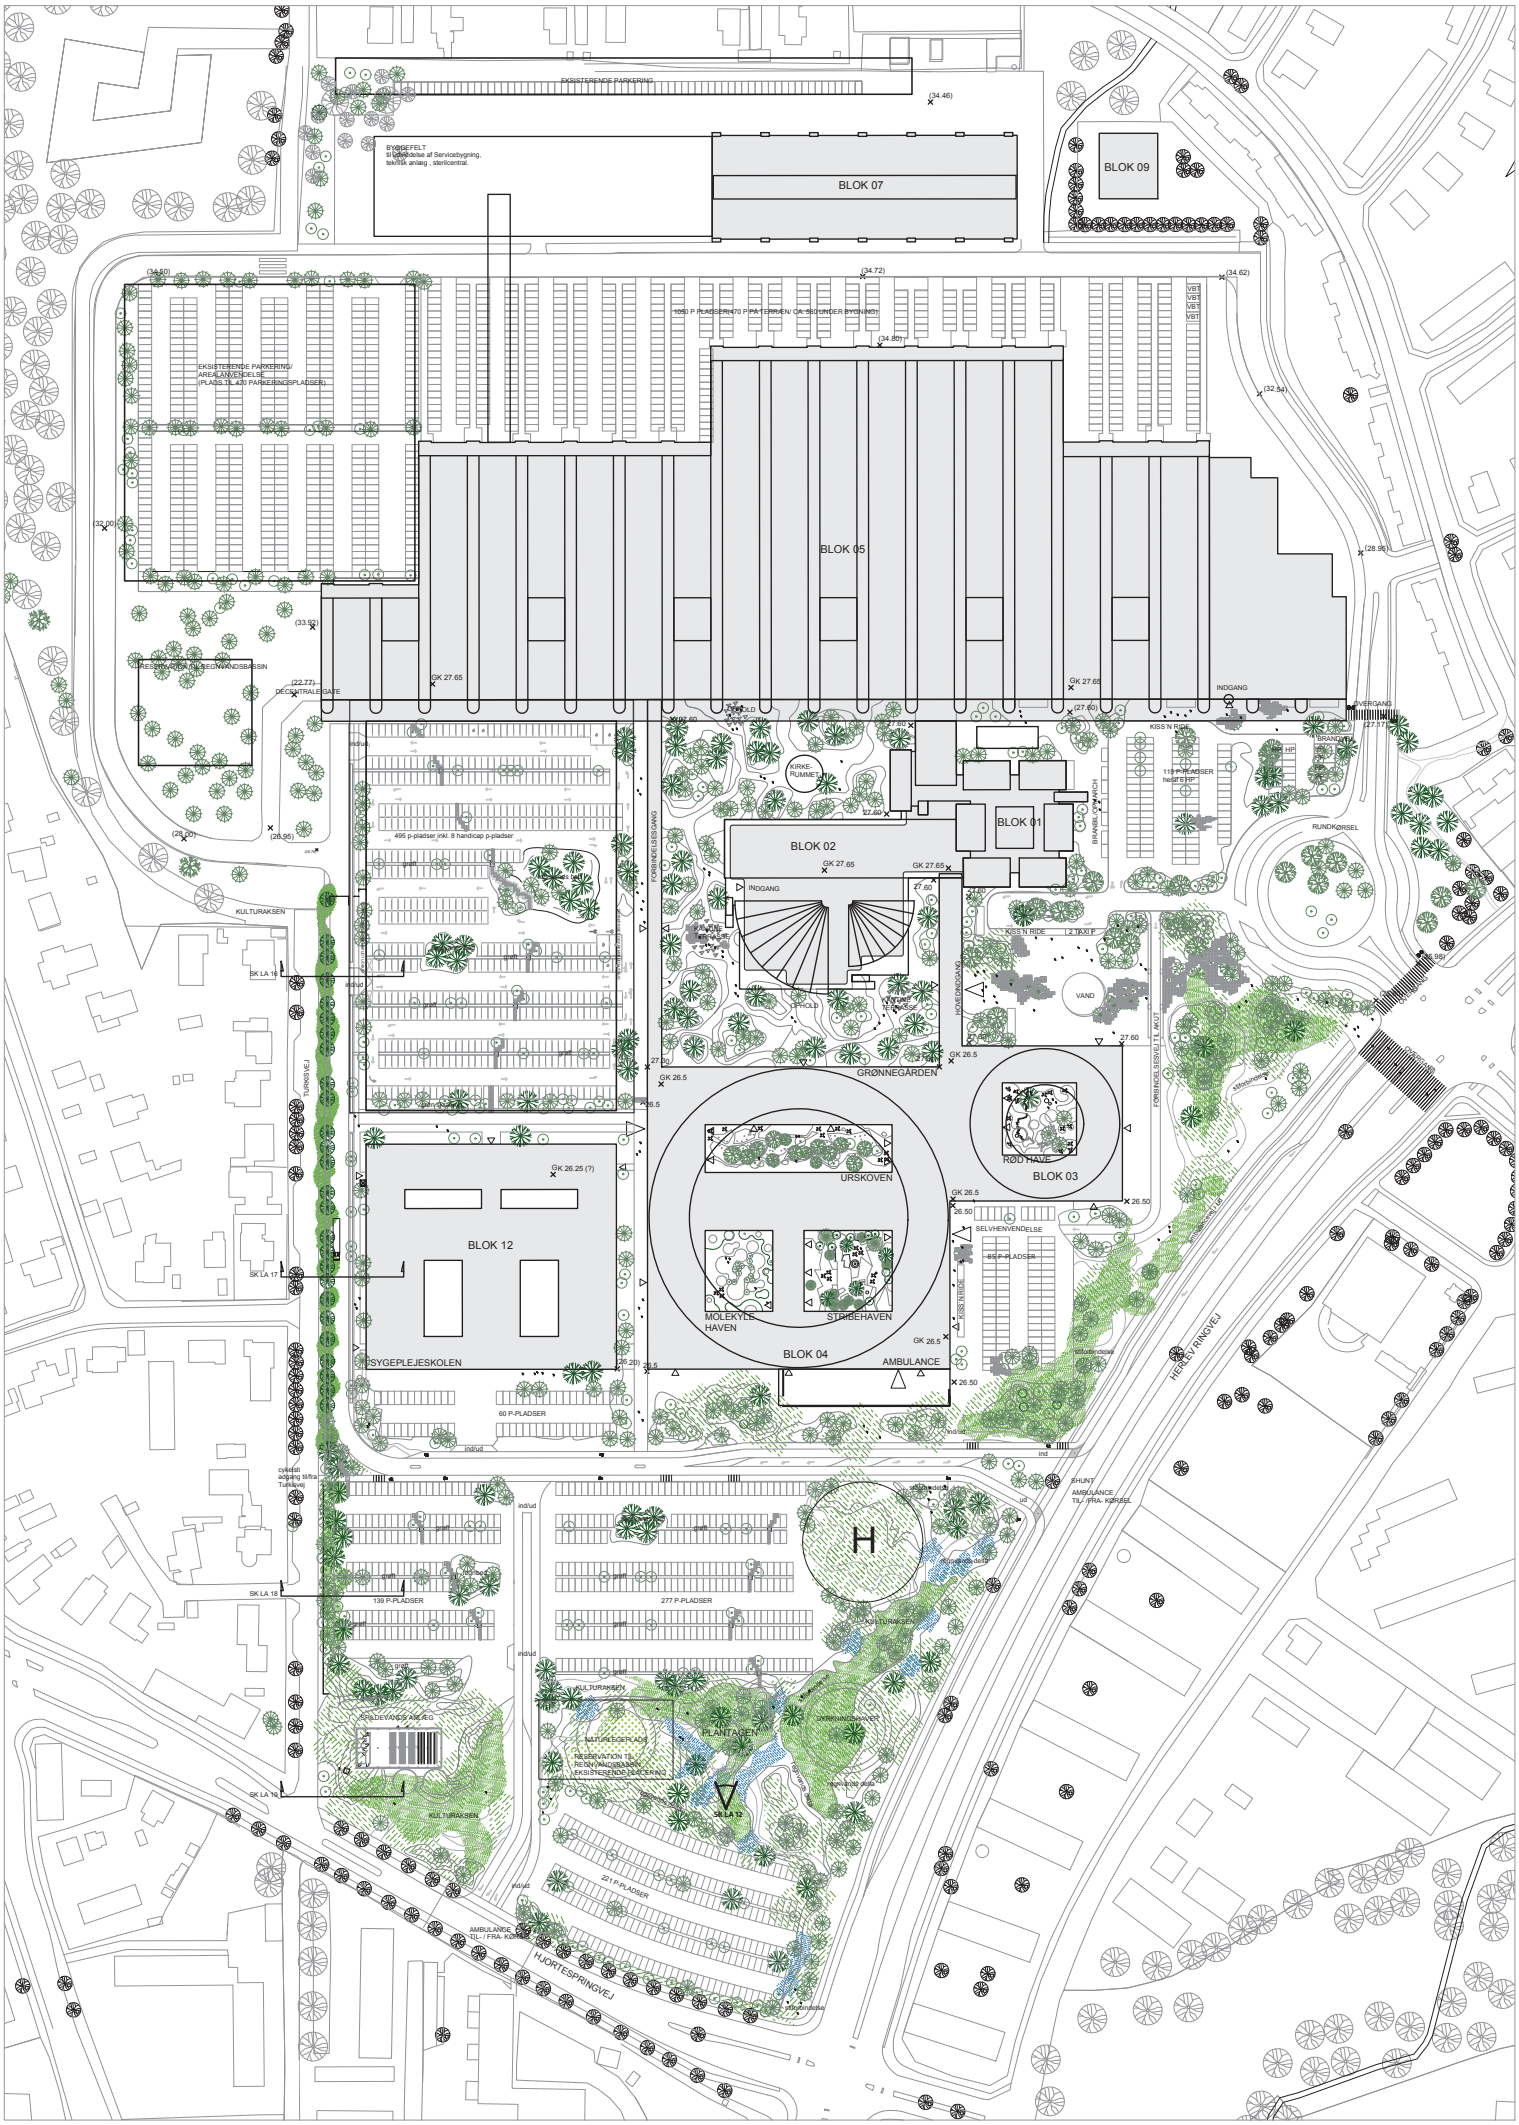

SK LA 14

P-pladser på terræn-syd

HERLEV HOSPITAL

MÅL: 1:2000

DATO: 04.02.2013

SLA A/S | NJALSGADE 17 B | PAKHUS 2, 3.SAL | 2300 COPENHAGEN S | +45 3391 1316 | SLA.DK

SLA