


NORD

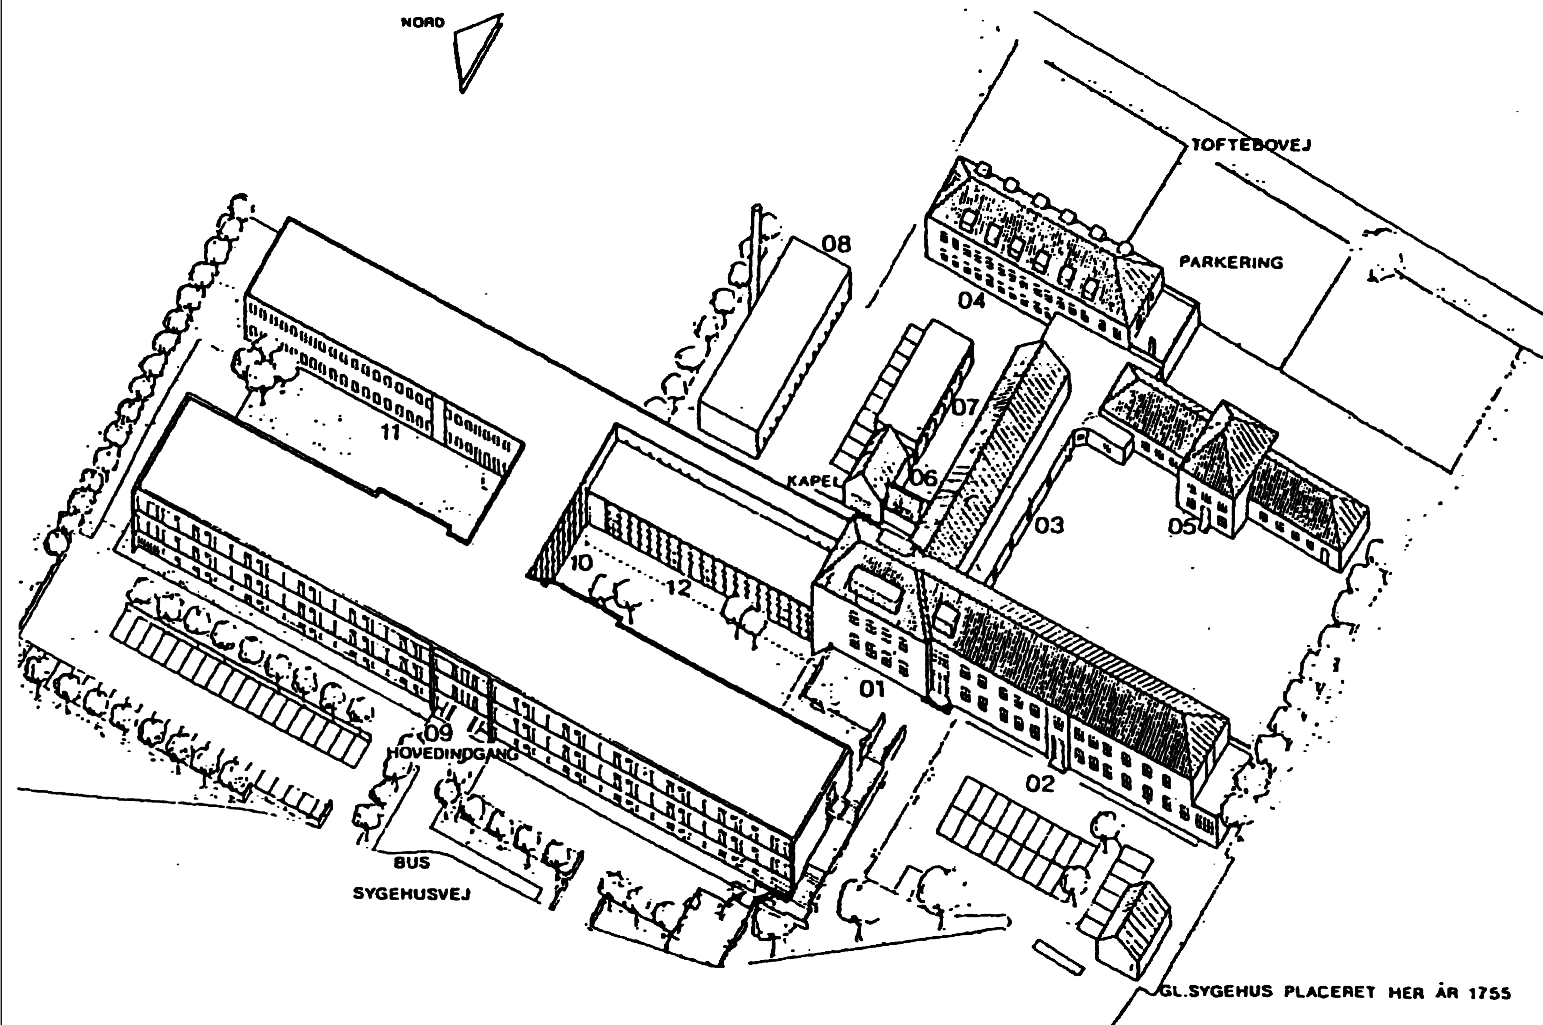

OVERSICHTSTEGNING 1980

- | | | | |
|----|---|----|---|
| 01 | ERGOTERAPI
RØNTGENAFDELING | 07 | GARAGEBYGNING |
| 02 | ADMINISTRATION
ERGOTERAPI
CAFETERIA | 08 | VARMECENTRAL |
| 03 | KØKKEN
BOLIGER | 09 | SENGEAFSNIT
OPLYSNING
KONTORER
DEPOTER |
| 04 | TOFTEBO (Tidligere frasolgt) | 10 | MELLEMBYGNING
ELEVATORER |
| 05 | GARDEROBER
HJÆLPEMIDDELCENTRAL | 11 | LÆGEGANG
FYSIURGISK BEHANDLINGSAFSNIT |
| 06 | KAPEL | 12 | TRÆNINGSSAL
BASSIN |

ESBØNDERUP SYGEGEHUS