


# Bilag 2

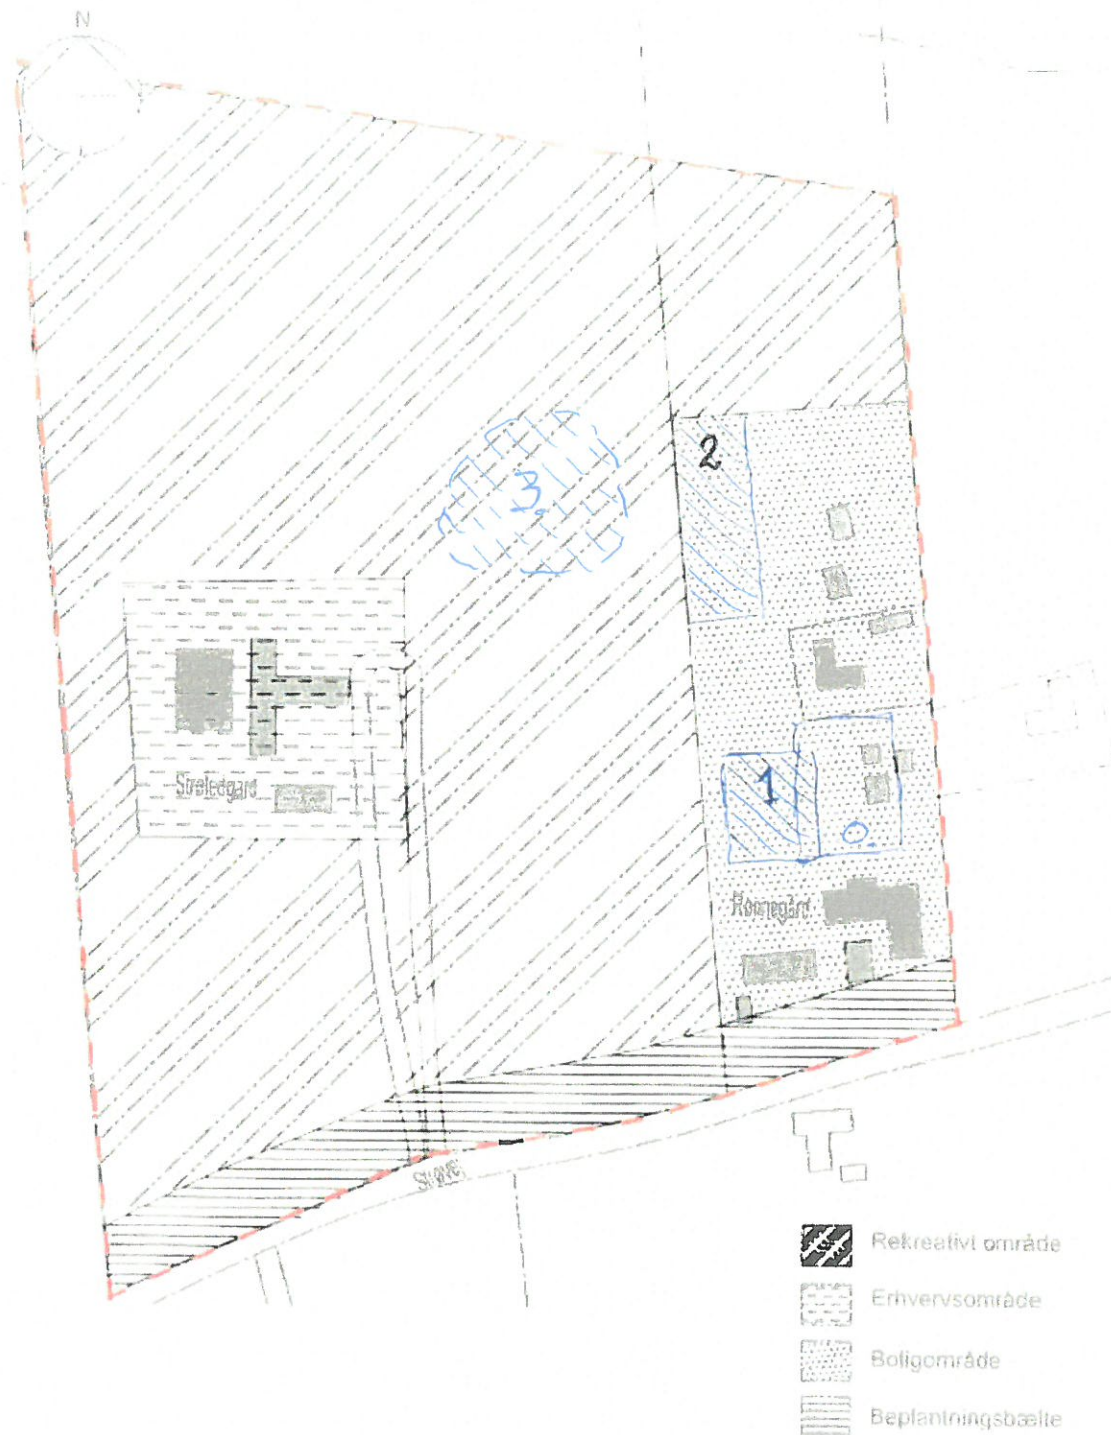

Kortbilag B delområder  
Lokalplan nr. 385 for Rønnegård

Mål: 1:2000



Hillerød Kommune, By og Miljø

Dato 05.06.2013



0. Planlagt byggefelt

1.-3. Alternativer til planlagt byggefelt.