


### Dispositionsforslag Funktionsplaner - Etage EK1

Dispositionsforslag version 2.0  
Bilag 16.1.1

<input type="checkbox"/>	COWI A/S	Parallevej 2, 2800 Lyngby, Danmark	+455640000	mail@cowi.dk	www.cowi.dk
<input checked="" type="checkbox"/>	Vilhelm Lauritzen Arkitekter A/S	Pakhus 48, Sundkaj 9, 1. tv, 2150 Nordhavn, Danmark	+4532699000	vl@vla.dk	www.vla.dk
<input checked="" type="checkbox"/>	Mikkelsen Arkitekter A/S	Vesterbrogade 95 A, 3. sal, 1620 København V, Danmark	+4572302050	info@mikkelsengroup.dk	www.mikkelsengroup.dk
<input type="checkbox"/>	Sted Aps	Vesterbrogade 20, 1620 København V, Danmark	+4529914630	mail@sted-cph.dk	www.sted-cph.dk

PROJEKT ID	SDCC1701
TEGN./UDARB.	KVL /
MÅL	1 : 400
DATO	2017.09.15
DOKUMENTNR.	ISDCC_L12_K01_F1_T99_H1_EK1_N1800
REV. DATO	2017.10.16
REV.	2



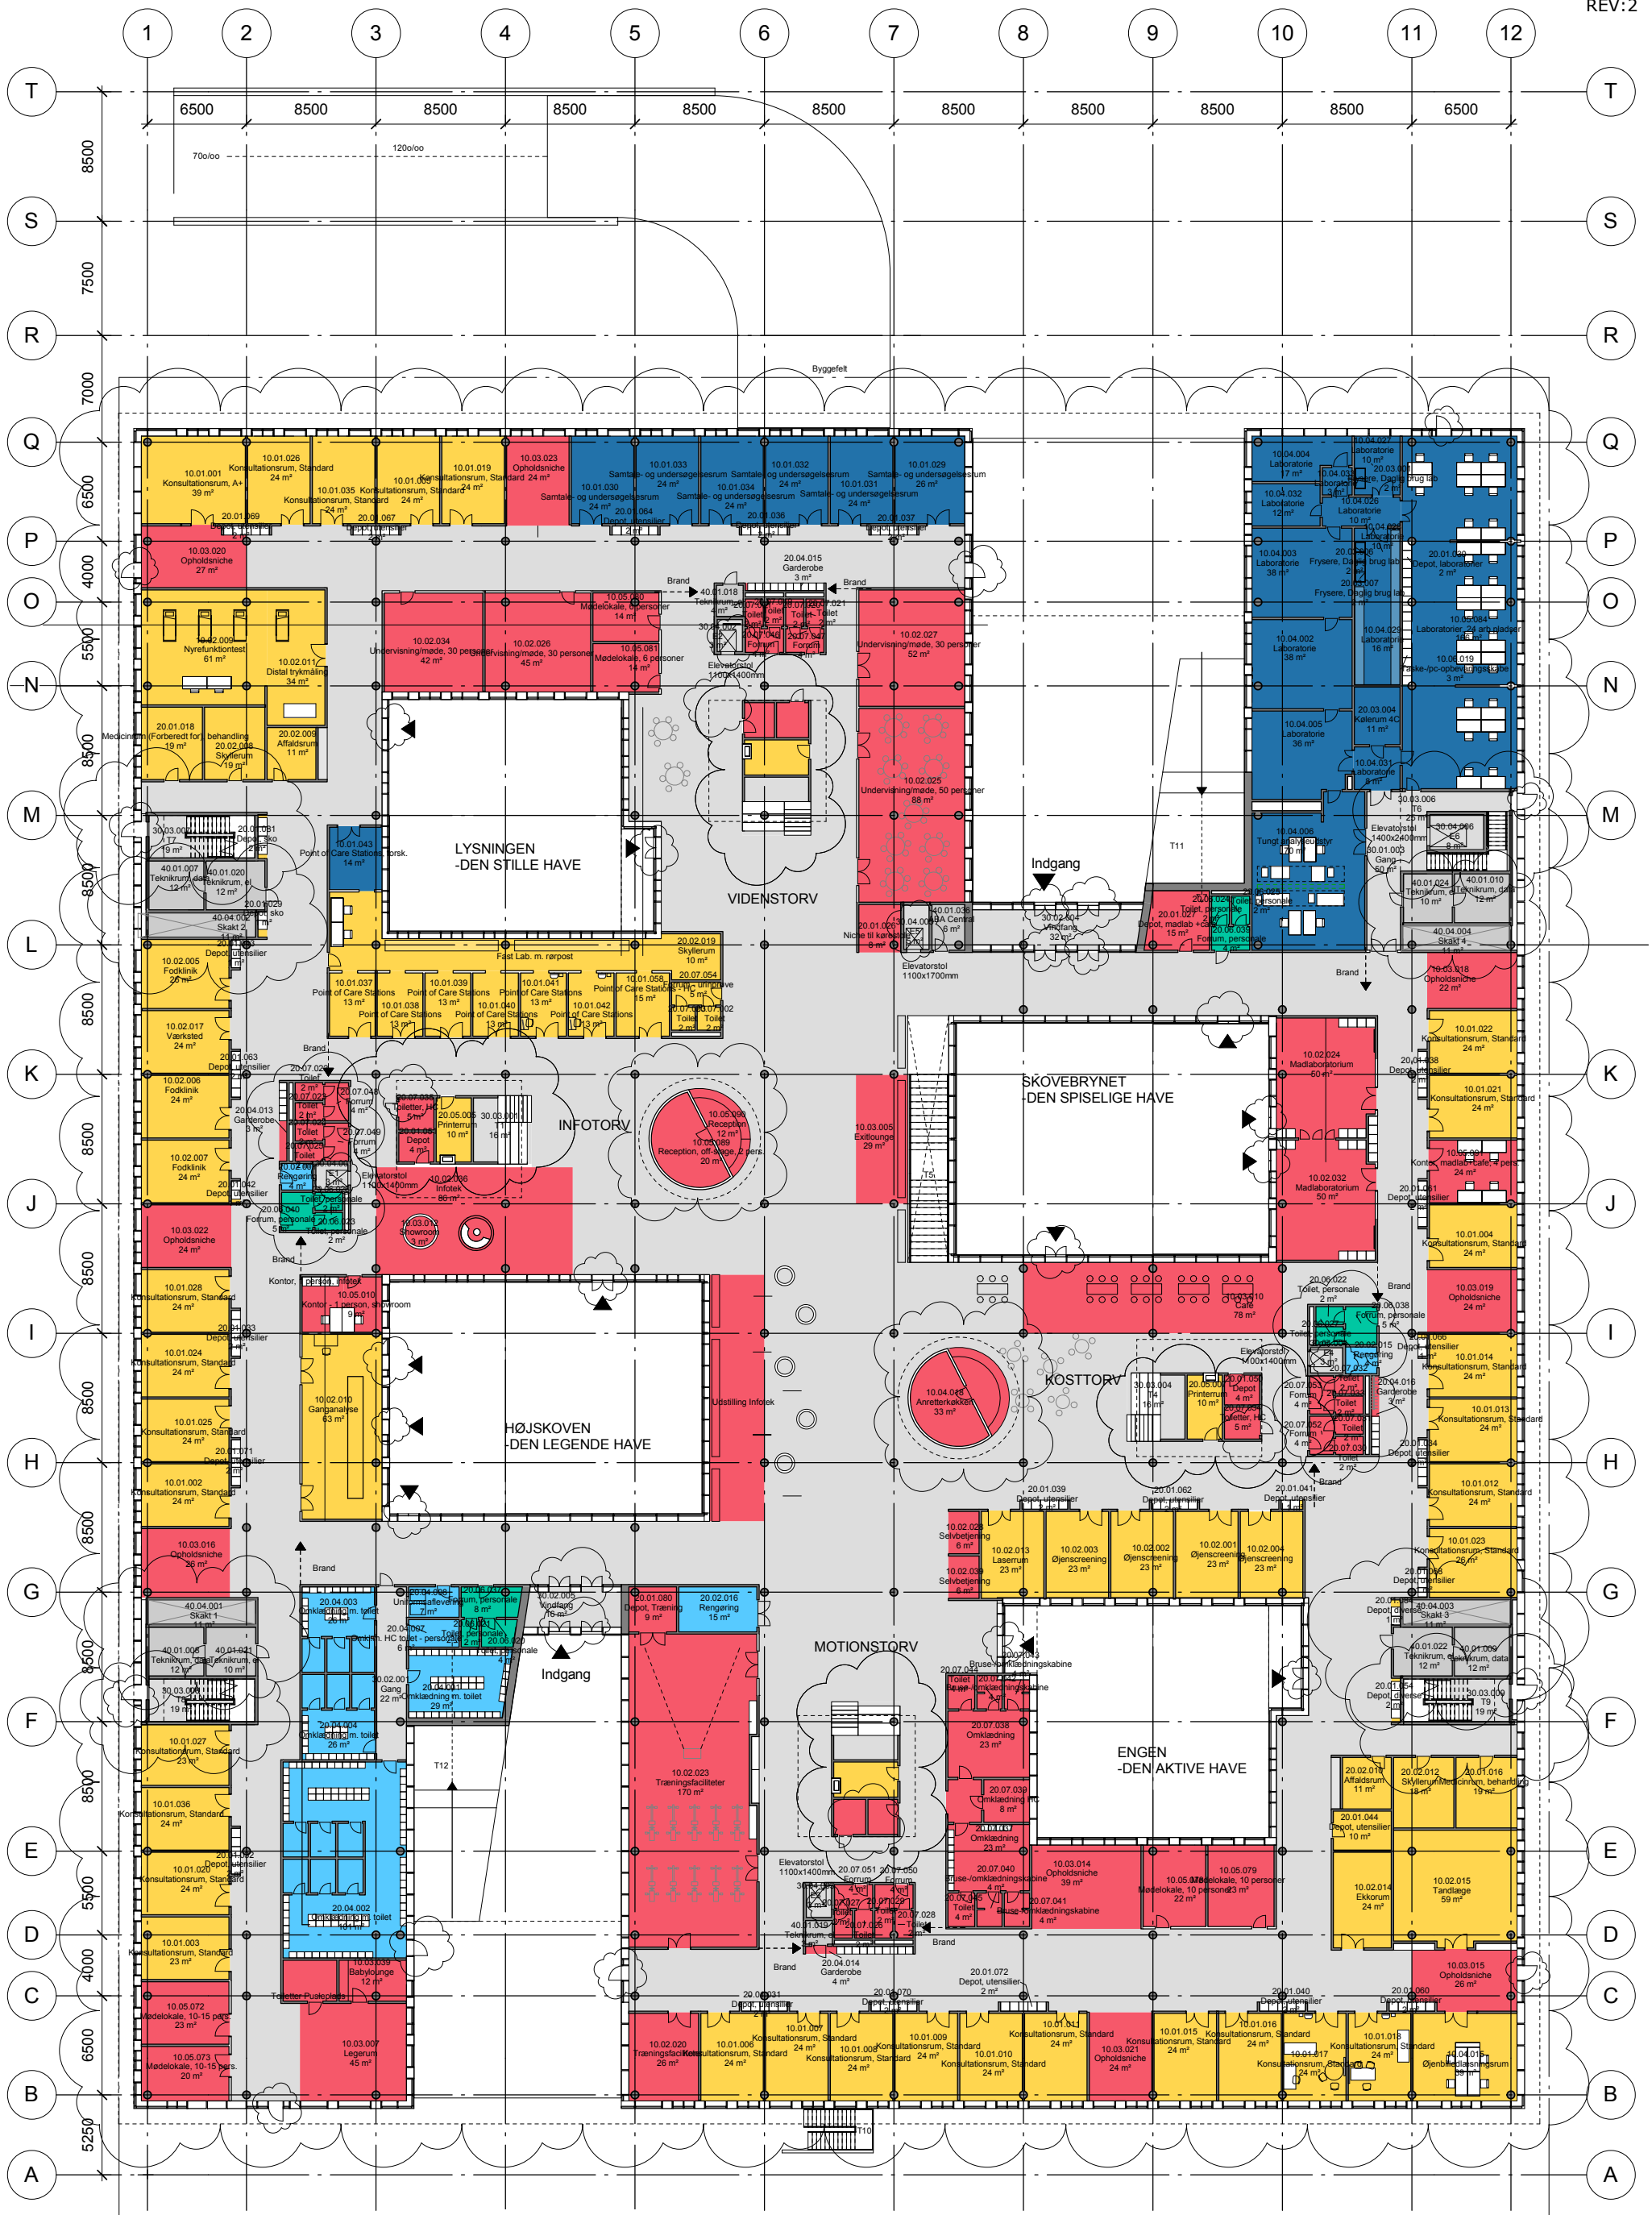


## Dispositionsforslag Funktionsplaner - Etage E01

<input type="checkbox"/>	COWI A/S	Parallevej 2, 2800 Lyngby, Danmark	+455640000	mail@cowi.dk	www.cowi.dk
<input checked="" type="checkbox"/>	Vilhelm Lauritzen Arkitekter A/S	Pakhus 48, Sundkaj 9, 1. tv, 2150 Nordhavn, Danmark	+4532699000	vl@vla.dk	www.vla.dk
<input checked="" type="checkbox"/>	Mikkelsen Arkitekter A/S	Vesterbrogade 95 A, 3. sal, 1620 København V, Danmark	+4572302050	info@mikkelsengroup.dk	www.mikkelsengroup.dk
<input type="checkbox"/>	Sted APS	Vesterbrogade 20, 1620 København V, Danmark	+4529914630	mail@sted-cph.dk	www.sted-cph.dk

PROJEKT ID	SDCC1701
TEGN./UDARB.	KVL /
MÅL	1 : 400
DATO	2017.09.15
REV. DATO	2017.10.16
DOKUMENTNR.	REV. 2
ISDCC_L12_K01_F1_T99_H1_E01_N1801	



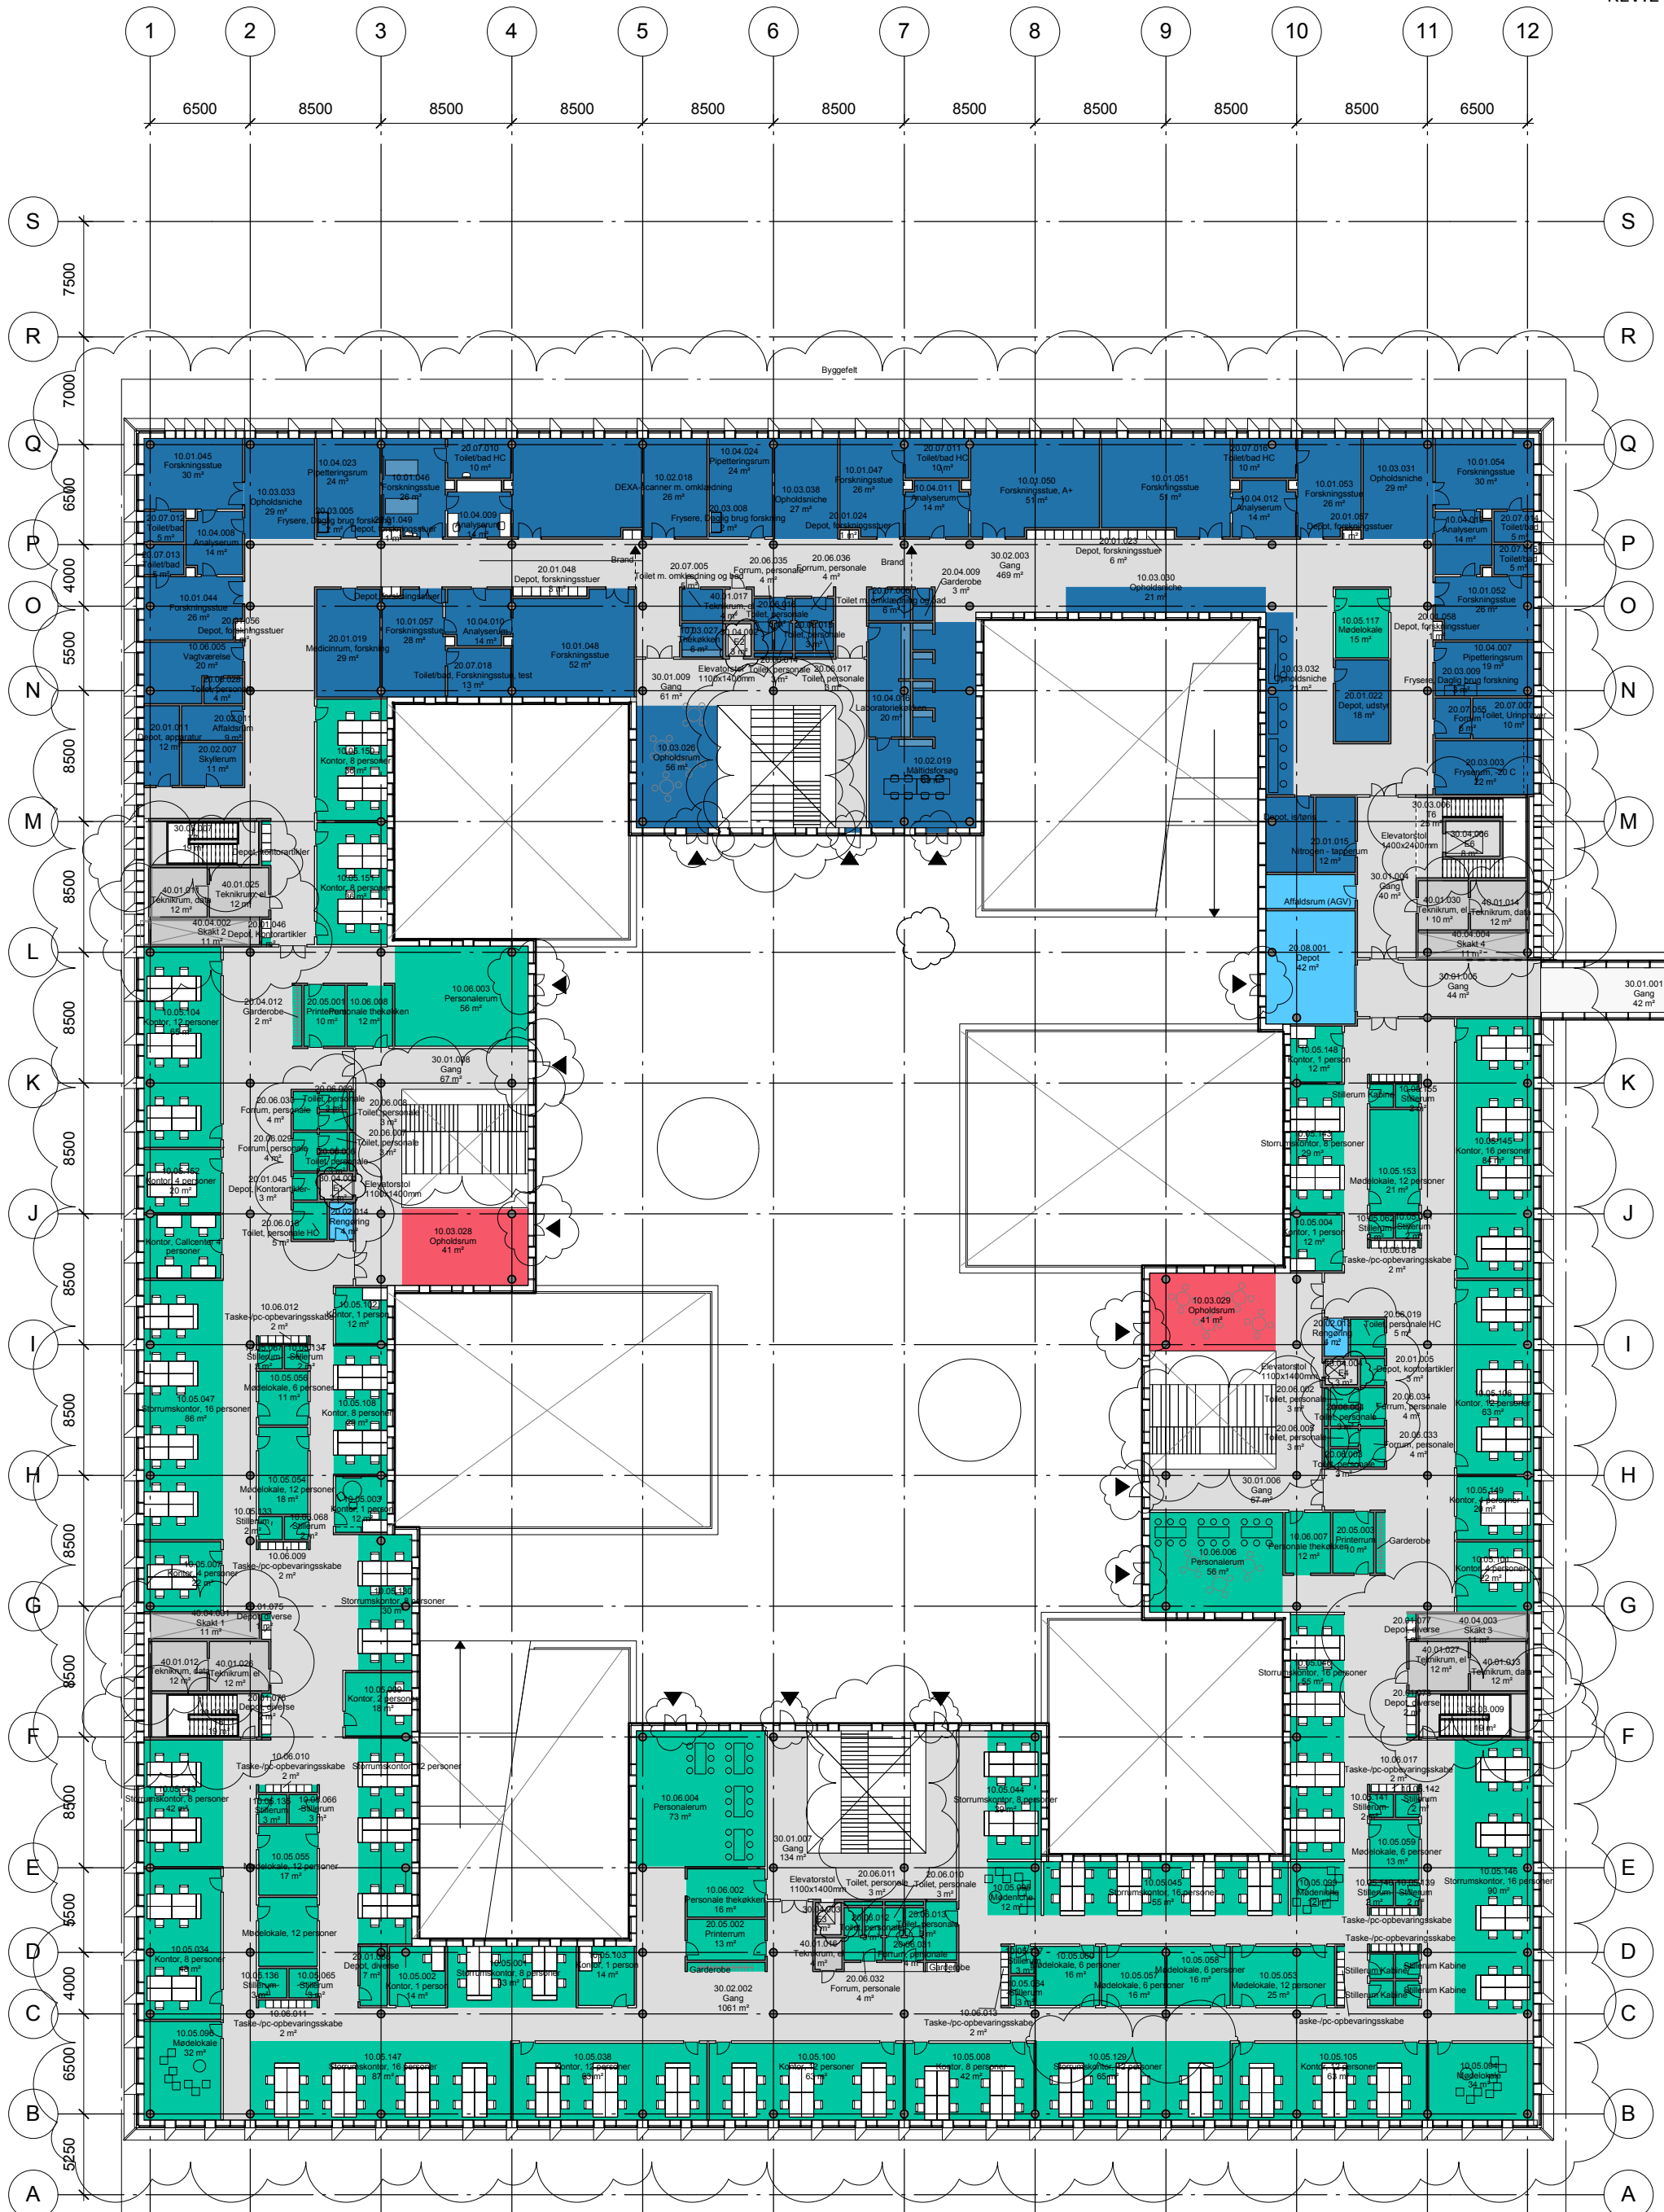

## Dispositionsforslag Funktionsplaner - Etage E02

Dispositionsforslag version 2.0  
Bilag 16.1.1

<input type="checkbox"/>	COWI A/S	Parallevej 2, 2800 Lyngby, Danmark	+455640000	mail@cowi.dk	www.cowi.dk
<input checked="" type="checkbox"/>	Vilhelm Lauritzen Arkitekter A/S	Pakhus 48, Sundkaj 9, 1. tv, 2150 Nordhavn, Danmark	+4532699000	vl@vla.dk	www.vla.dk
<input checked="" type="checkbox"/>	Mikkelsen Arkitekter A/S	Vesterbrogade 95 A, 3. sal, 1620 København V, Danmark	+4572302050	info@mikkelsengroup.dk	www.mikkelsengroup.dk
<input type="checkbox"/>	Sted APS	Vesterbrogade 20, 1620 København V, Danmark	+4529914630	mail@sted-cph.dk	www.sted-cph.dk

PROJEKT ID	SDCC1701
TEGN./UDARB.	KVL /
MÅL	1 : 400
DATO	2017.09.15
REV. DATO	2017.10.16
DOKUMENTNR.	REV. 2
ISDCC_L12_K01_F1_T99_H1_E02_N1802	

