


**Projektforslag**  
**Funktionsplaner - Etage EK1**

Projektforslag  
 Bilag 16.1.1

<input type="checkbox"/> COWI A/S	Parallevej 2, 2800 Lyngby, Danmark	+455640000	mail@cowi.dk	www.cowi.dk
<input checked="" type="checkbox"/> Vilhelm Lauritzen Arkitekter A/S	Pakhus 48, Sundkaj 9, 1. tv, 2150 Nordhavn, Danmark	+4532699000	vl@vla.dk	www.vla.dk
<input checked="" type="checkbox"/> Mikkelsen Arkitekter A/S	Vesterbrogade 95 A, 3. sal, 1620 København V, Danmark	+4572302050	info@mikkelsengroup.dk	www.mikkelsengroup.dk
<input type="checkbox"/> Sted APS	Vesterbrogade 20, 1620 København V, Danmark	+4529914630	mail@sted-cph.dk	www.sted-cph.dk

PROJEKT ID	SDCC1701
TEGN./UDARB.	KVL /
MÅL	1 : 400
DATO	2017.12.21
DOKUMENTNR.	ISDCC_L12_K01_F1_T99_H1_EK1_N1800
REV. DATO	REV.



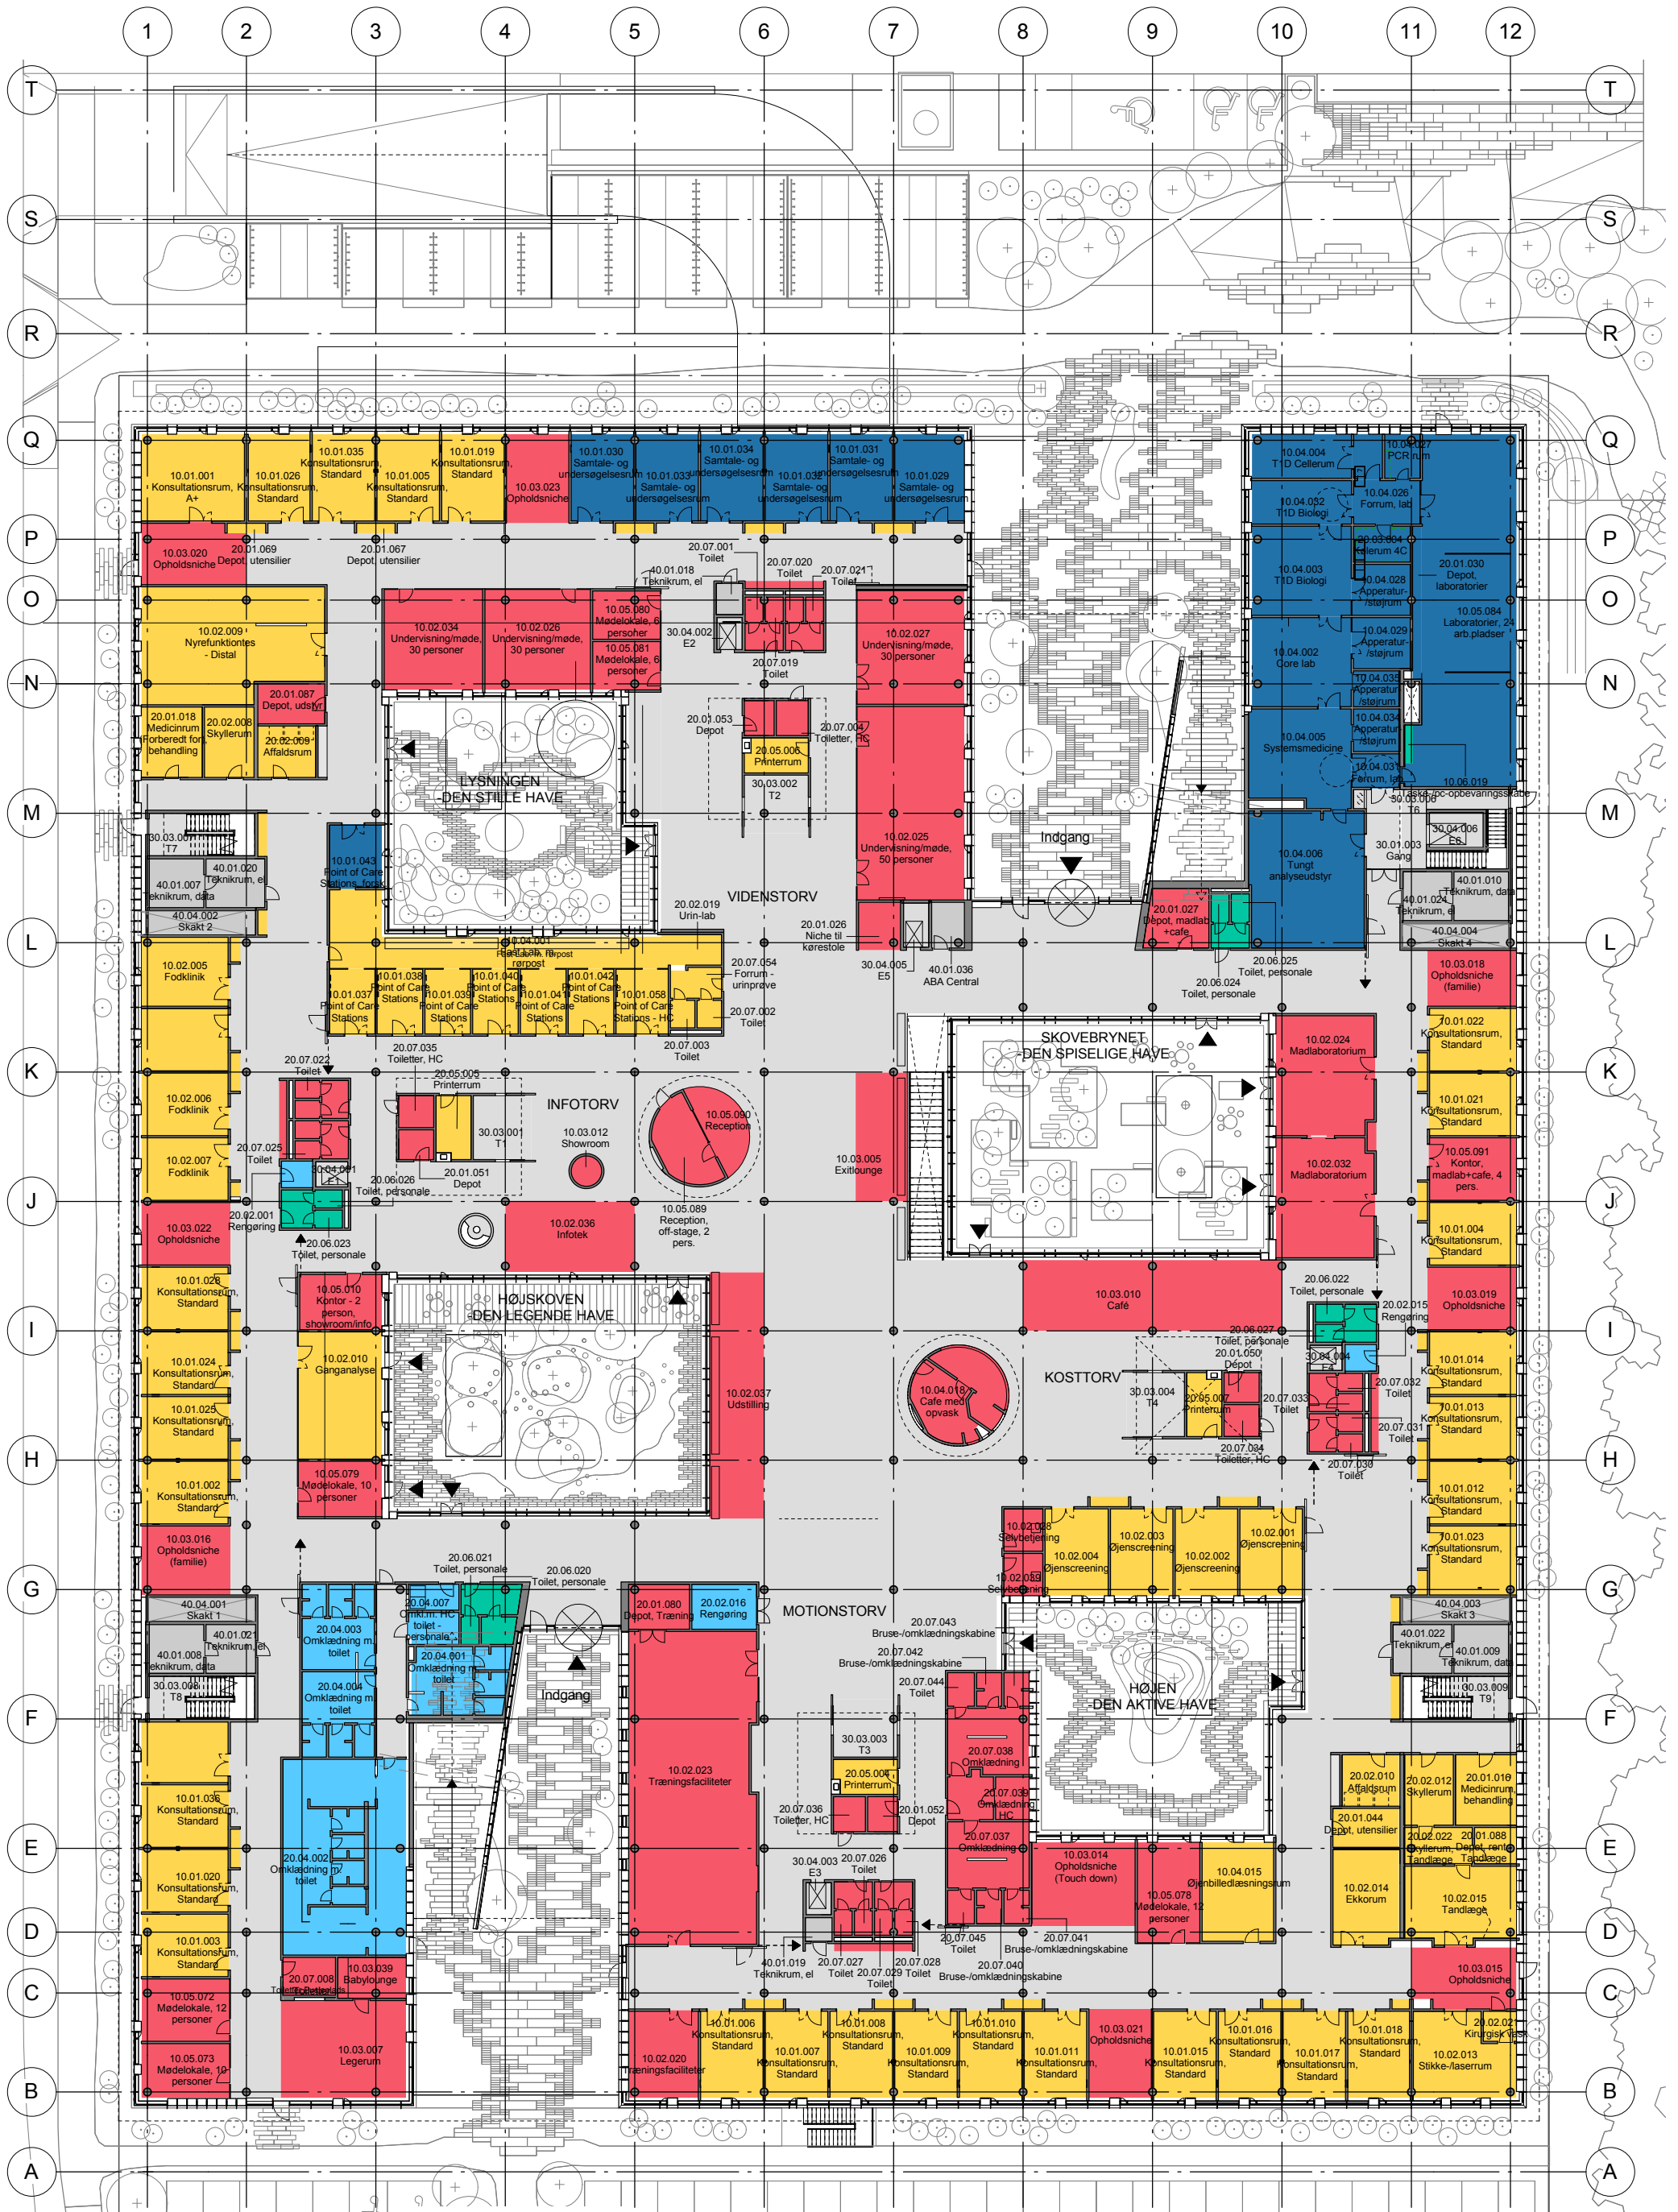


## Projektforslag Funktionsplaner - Etage E01

Projektforslag  
Bilag 16.1.1

<input type="checkbox"/> COWI A/S	Parallevej 2, 2800 Lyngby, Danmark	+455640000	mail@cowi.dk	www.cowi.dk
<input checked="" type="checkbox"/> Vilhelm Lauritzen Arkitekter A/S	Pakhus 48, Sundkaj 9, 1. tv, 2150 Nordhavn, Danmark	+4532699000	vl@vla.dk	www.vla.dk
<input checked="" type="checkbox"/> Mikkelsen Arkitekter A/S	Vesterbrogade 95 A, 3. sal, 1620 København V, Danmark	+4572302050	info@mikkelsengroup.dk	www.mikkelsengroup.dk
<input type="checkbox"/> Sted APS	Vesterbrogade 20, 1620 København V, Danmark	+4529914630	mail@sted-cph.dk	www.sted-cph.dk

PROJEKT ID	SDCC1701
TEGN./UDARB.	KVL /
MÅL	1 : 400
DATO	2017.12.21
REVISION	REV. DATO
DOKUMENTNR.	REV.
ISDCC_L12_K01_F1_T99_H1_E01_N1801	



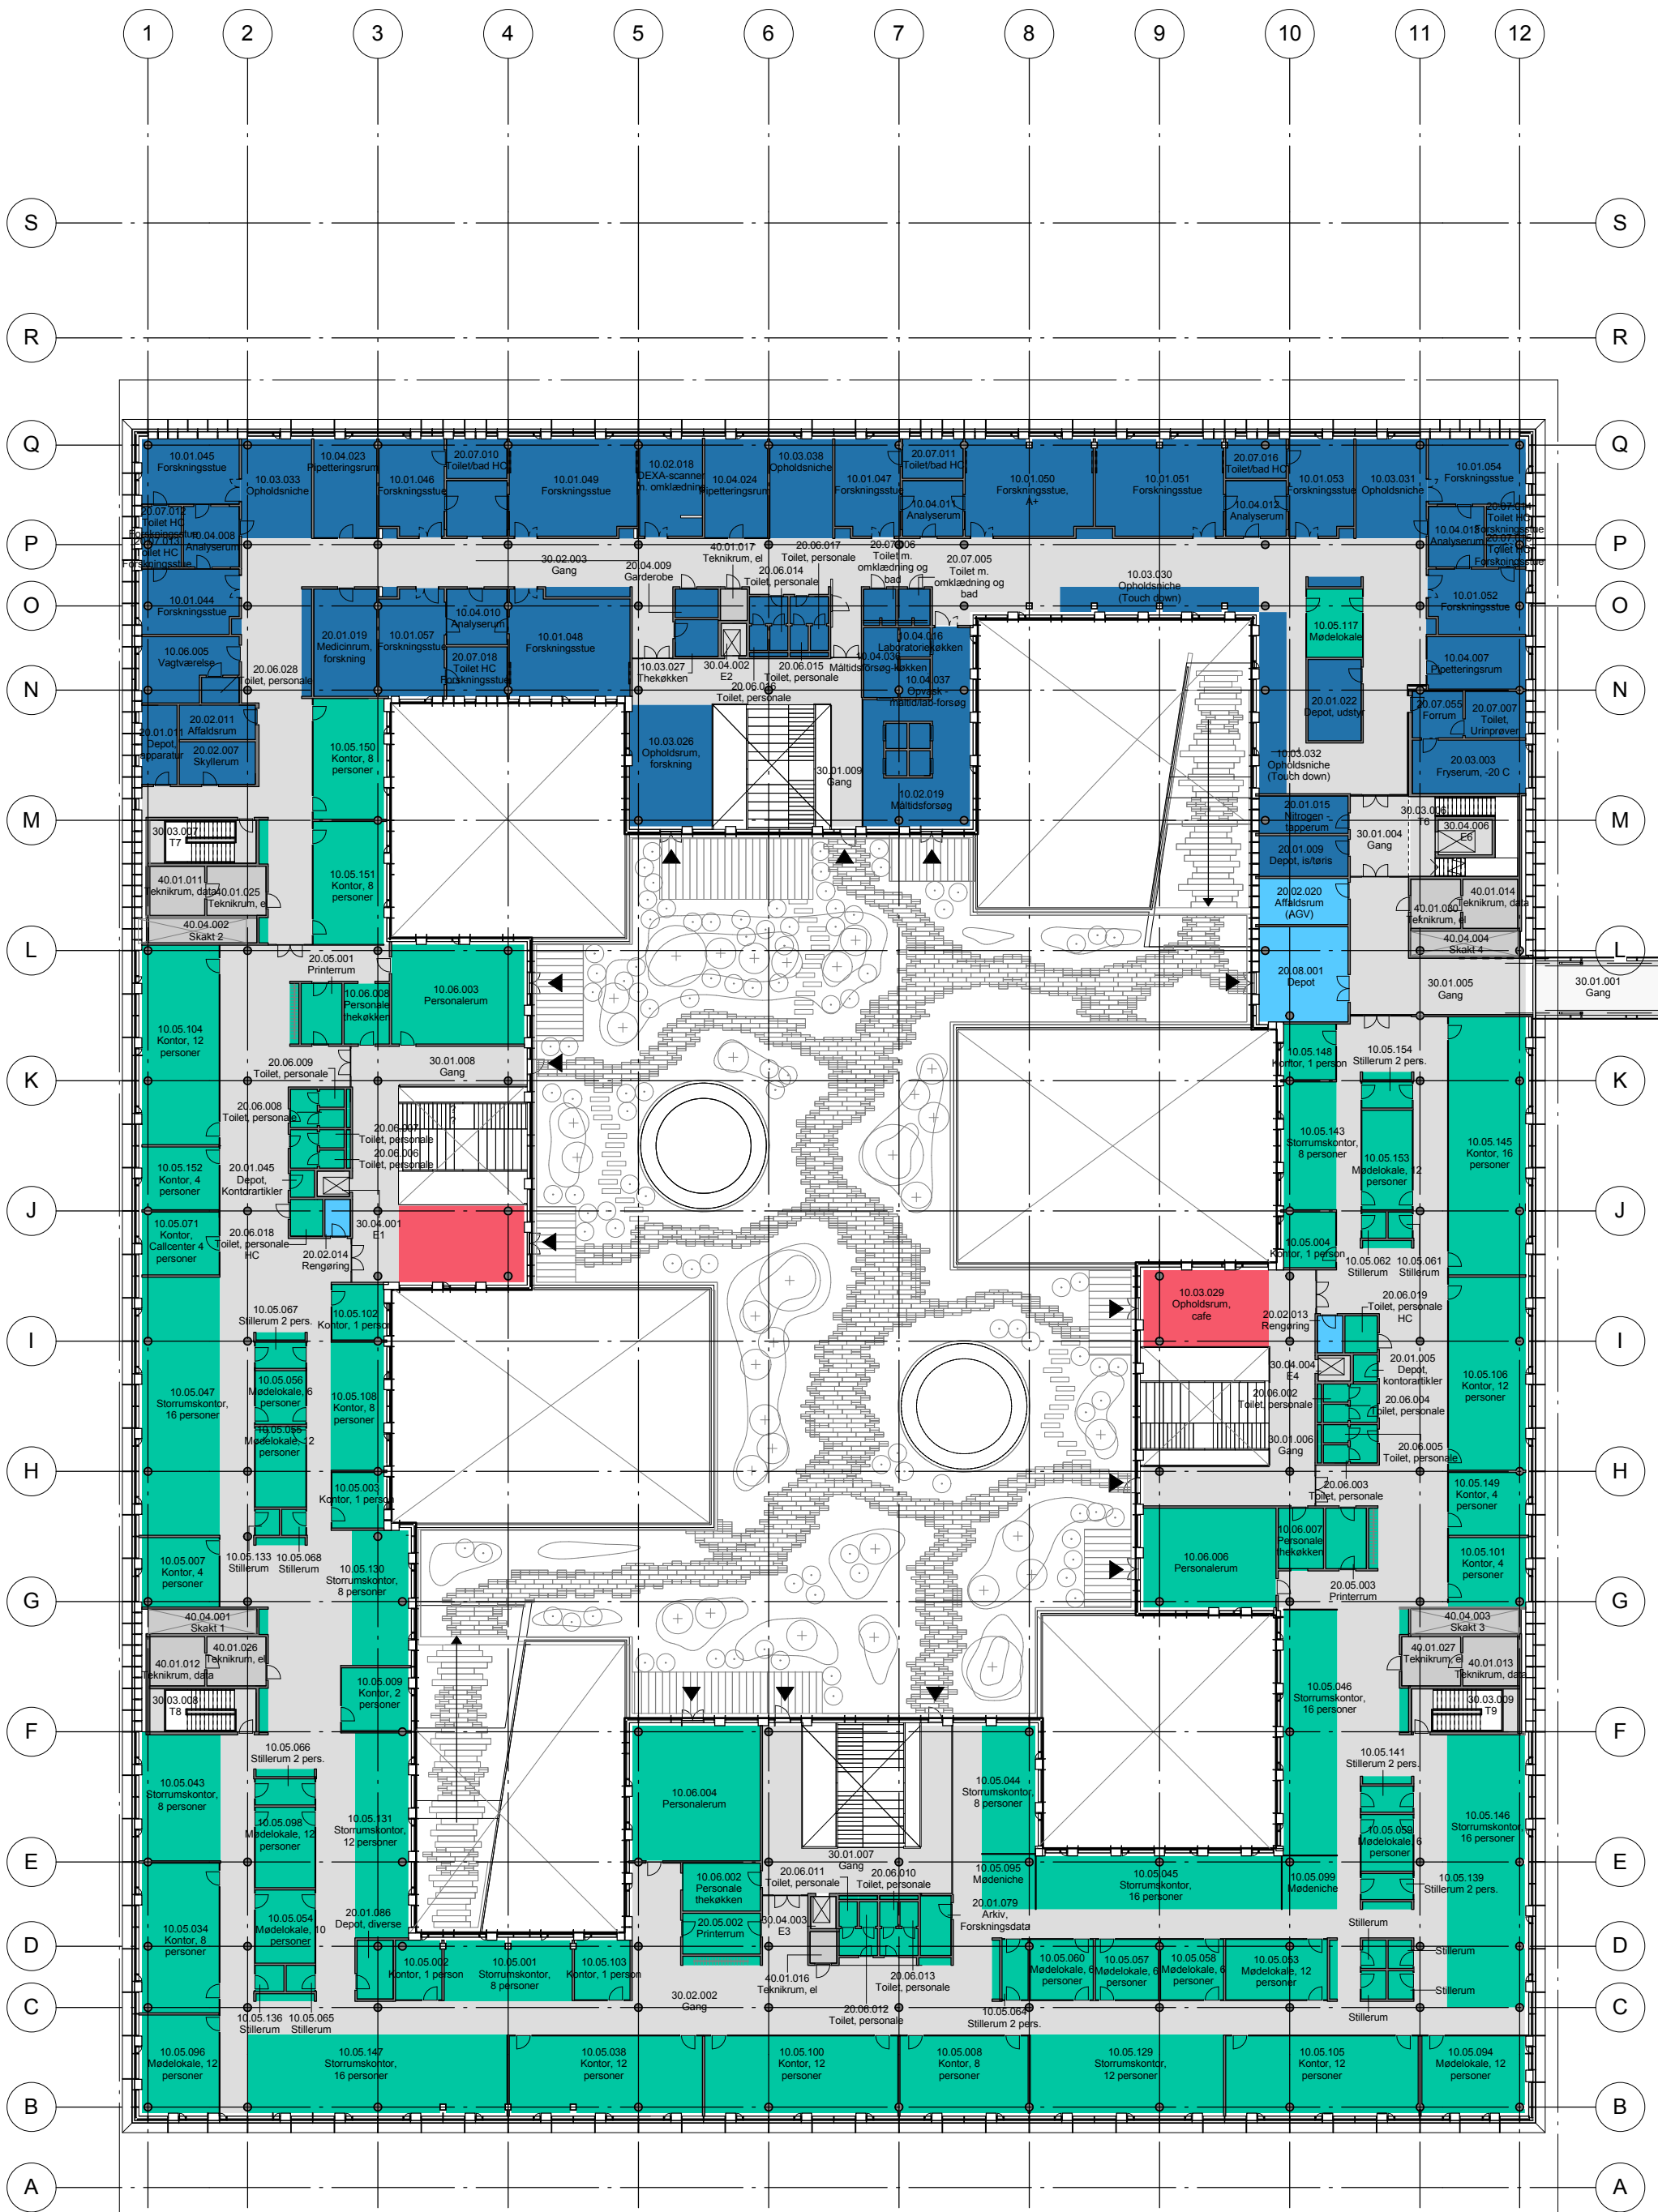

**Projektforslag**  
**Funktionsplaner - Etage E02**

Projektforslag  
 Bilag 16.1.1

<input type="checkbox"/> COWI A/S	Parallevej 2, 2800 Lyngby, Danmark	+455640000	mail@cowi.dk	www.cowi.dk
<input checked="" type="checkbox"/> Vilhelm Lauritzen Arkitekter A/S	Pakhus 48, Sundkaj 9, 1. tv, 2150 Nordhavn, Danmark	+4532699000	vl@vla.dk	www.vla.dk
<input checked="" type="checkbox"/> Mikkelsen Arkitekter A/S	Vesterbrogade 95 A, 3. sal, 1620 København V, Danmark	+4572302050	info@mikkelsengroup.dk	www.mikkelsengroup.dk
<input type="checkbox"/> Sted APS	Vesterbrogade 20, 1620 København V, Danmark	+4529914630	mail@sted-cph.dk	www.sted-cph.dk

<b>PROJEKT ID</b>	SDCC1701
<b>TEGN./UDARB.</b>	KVL /
<b>MÅL</b>	1 : 400
<b>DATO</b>	2017.12.21
<b>DOKUMENTNR.</b>	REV.
ISDCC_L12_K01_F1_T99_H1_E02_N1802	

